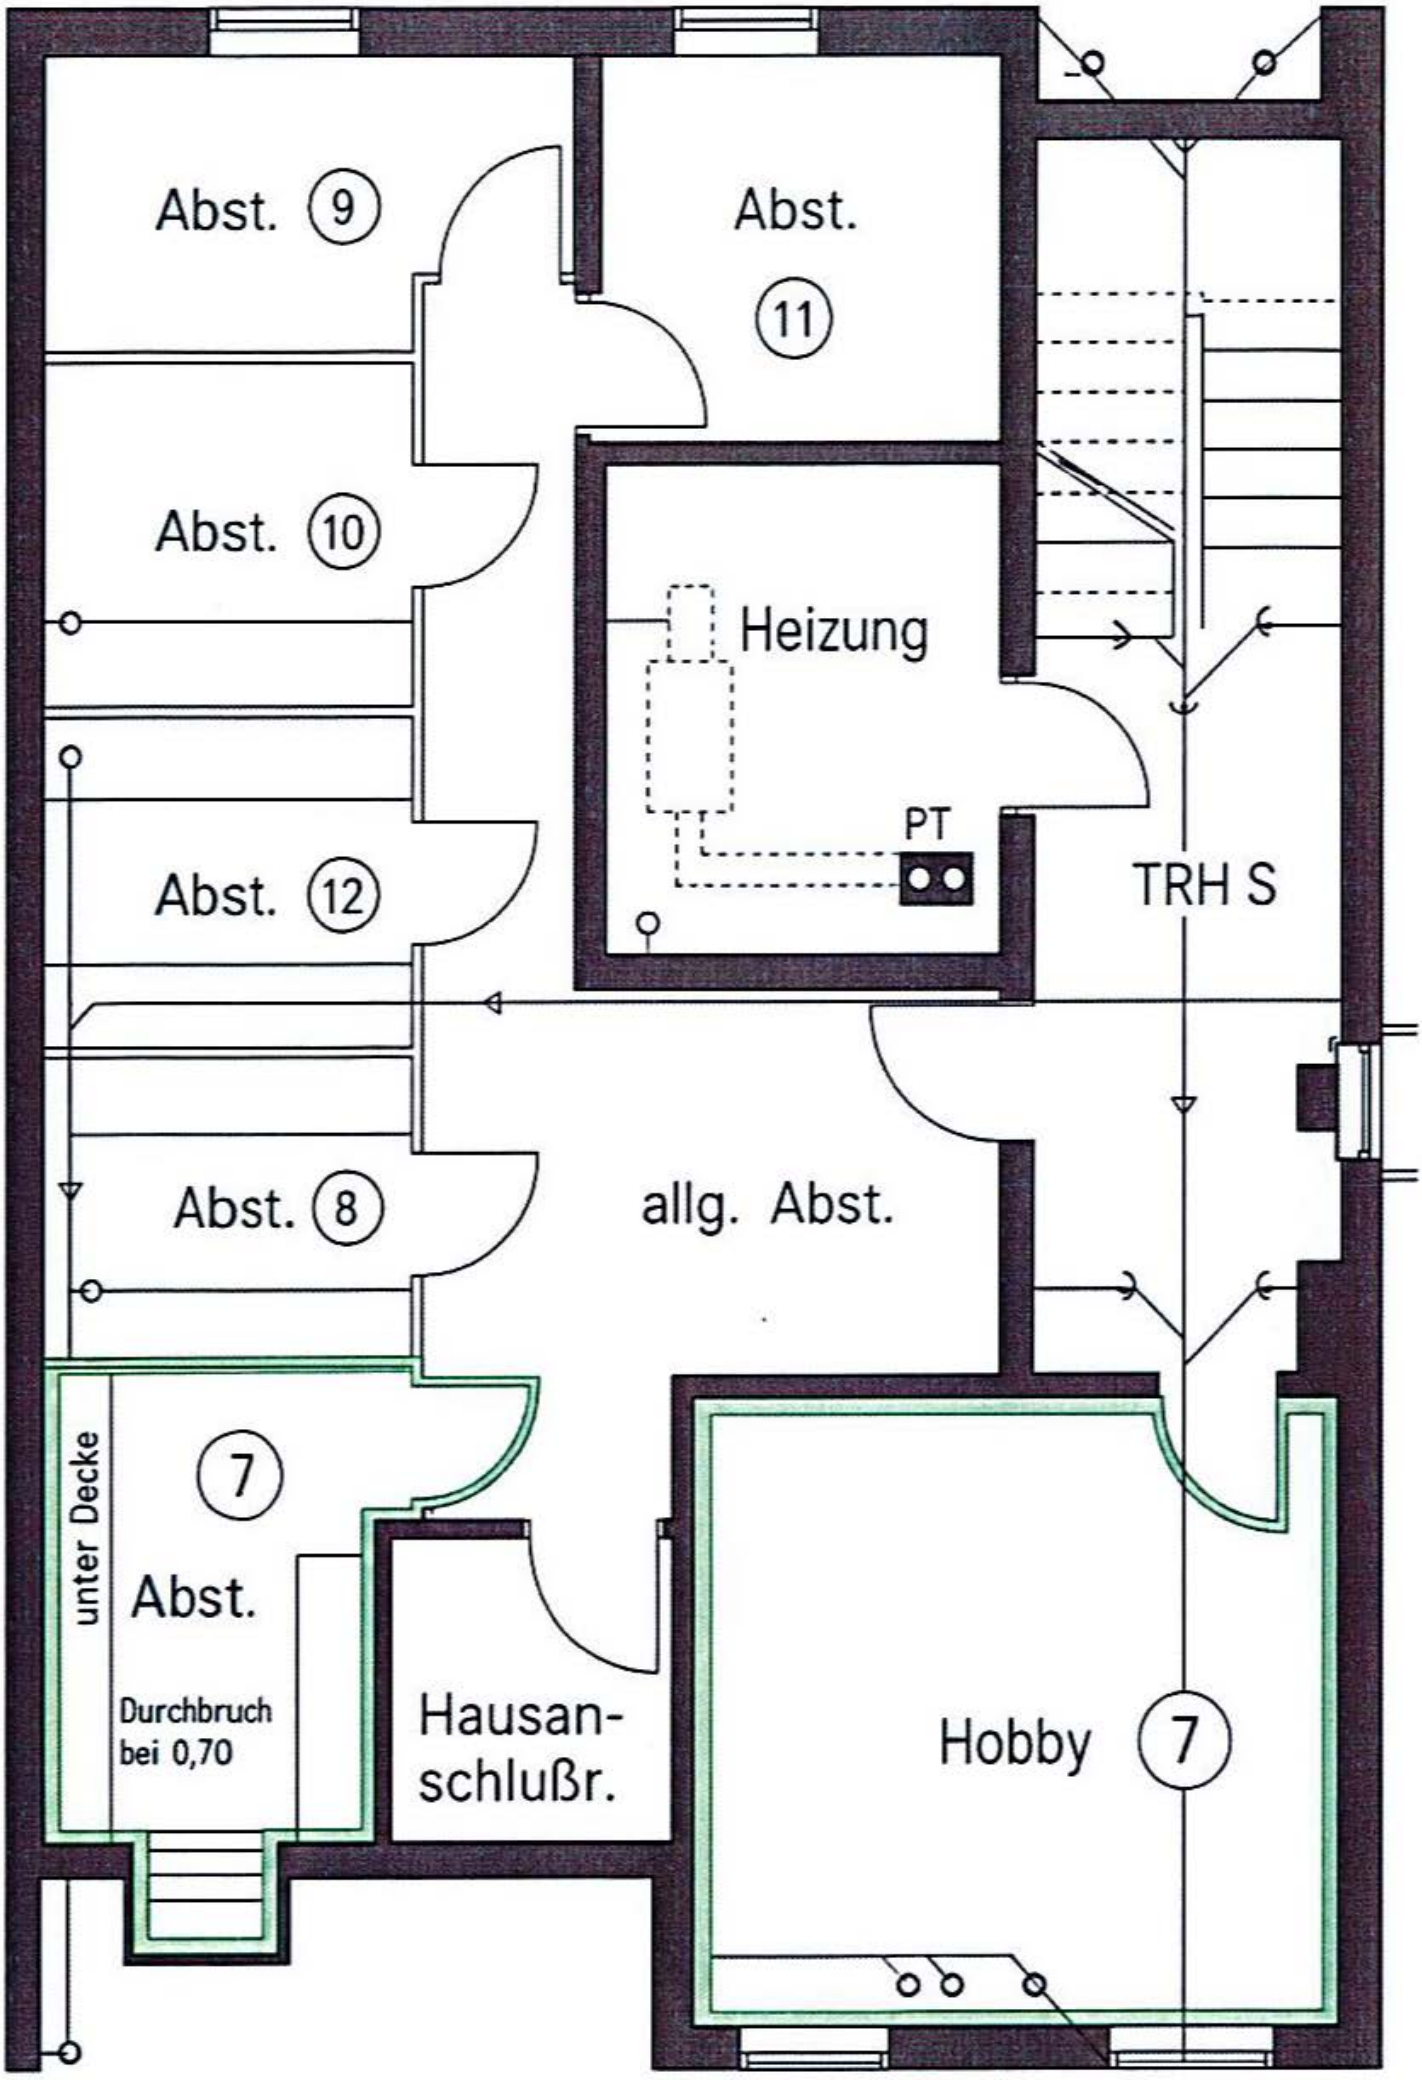

Abst. 9
Abst. 11
Abst. 10
Heizung
PT
TRH S
Abst. 12
Abst. 8
allg. Abst.
7
unter Decke
Abst.
Durchbruch bei 0,70
Hausan-schlußr.
Hobby 7